


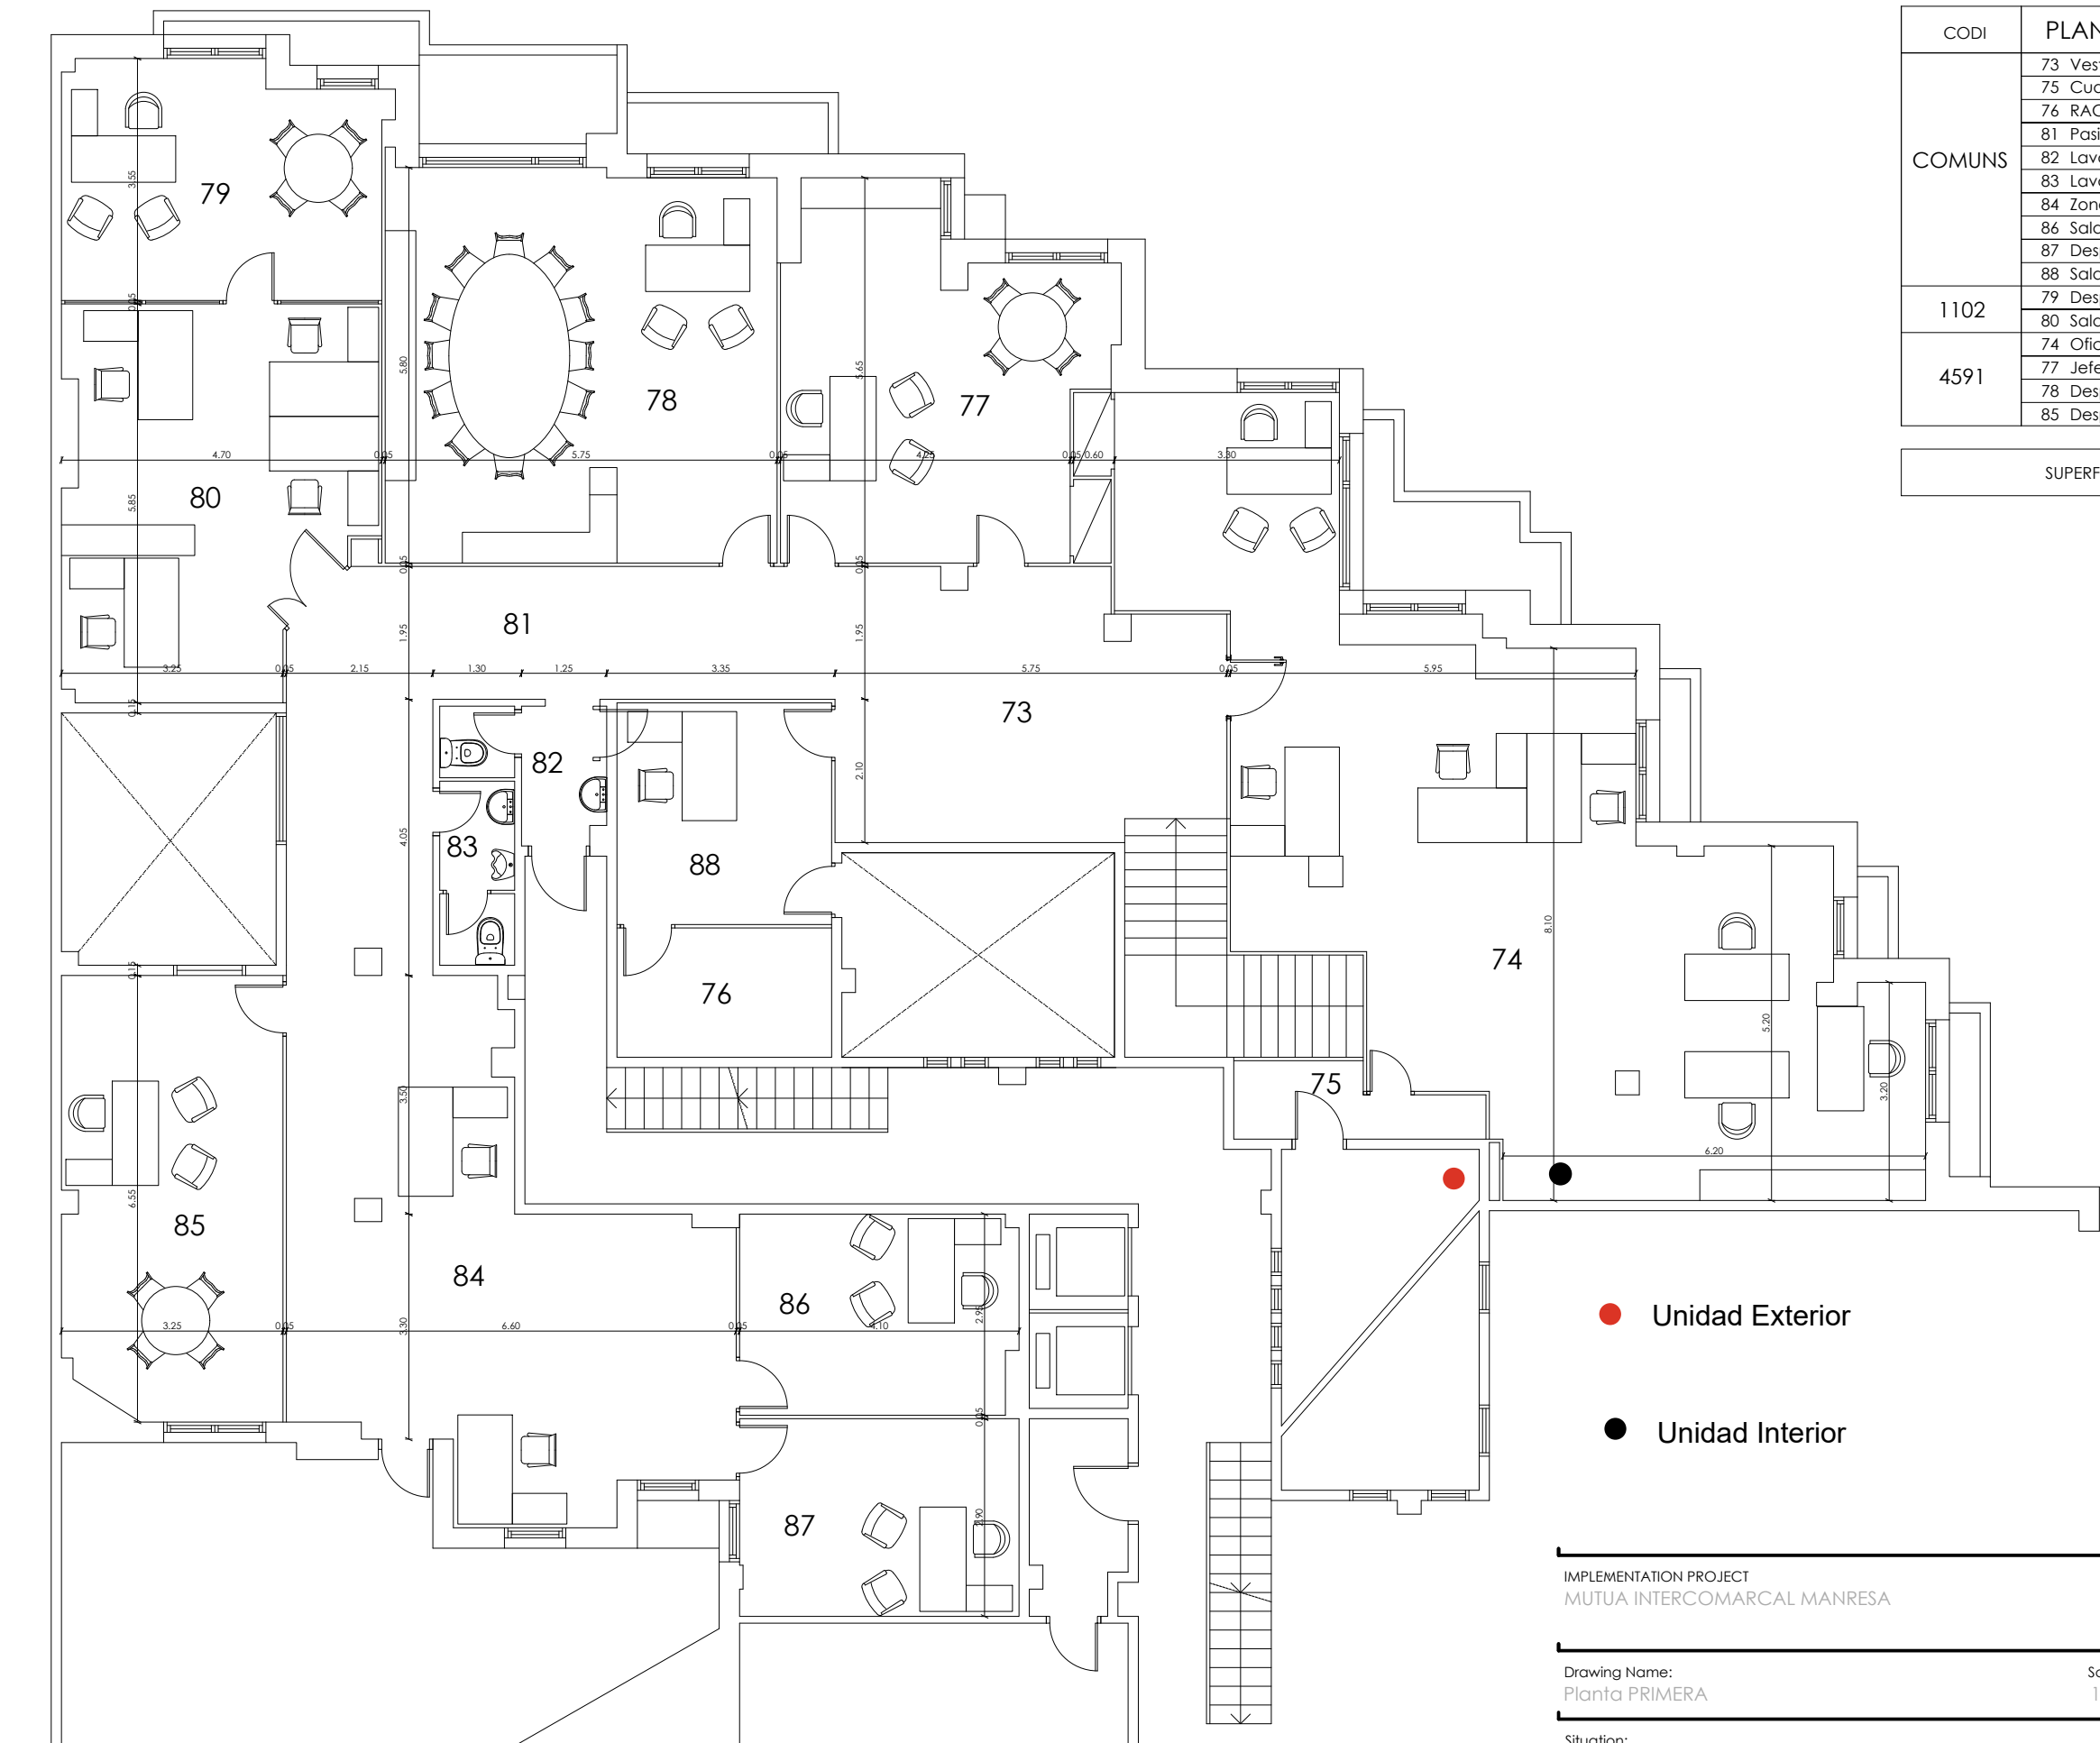

QUADRE SUPERFÍCIES				
CODI	PLANTA PRIMERA	ÚTIL	ÚTIL	CONSTRUIDA
COMUNS	73 Vestibulo	21,27 m2	131,97 m2	
	75 Cuadro Electricio	3,35 m2		
	76 RACK	6,14 m2		
	81 Pasillo	23,79 m2		
	82 Lavabo Mujeres	3,70 m2		
	83 Lavabo Hombres	2,97 m2		
	84 Zona trabajo polivalente	36,86 m2		
	86 Sala Reuniones	11,86 m2		
	87 Despacho Ingenieria	11,87 m2		
1102	79 Despacho Prestaciones	15,97 m2	40,33 m2	
	80 Sala Prestaciones	24,36 m2		
4591	74 Oficina Proyectos	69,88 m2	146,60 m2	
	77 Jefe Gabinete Dirección	23,13 m2		
	78 Despacho Dirección General	32,86 m2		
	85 Despacho Polivalente	20,73 m2		
SUPERFÍCIE TOTAL		318,90 m2	318,90 m2	368,22 m2

● Unidad Exterior

● Unidad Interior



IMPLEMENTATION PROJECT
MUTUA INTERCOMARCAL MANRESA

Drawing Name:
Planta PRIMERA

Scale:
1/100

Situation:
C/ Sant Josep, 58-62 cant. Plaça Bages 13, MANRESA

Date:
Novembre 2024

DAVID NOVIO | TREMP | ENGINEER COL. 24871

DW: JM
RW: DN
APV: DN

Edition:
v4

NO
TR
GLOBAL
ENGINEERING

Drawing number:
EA01