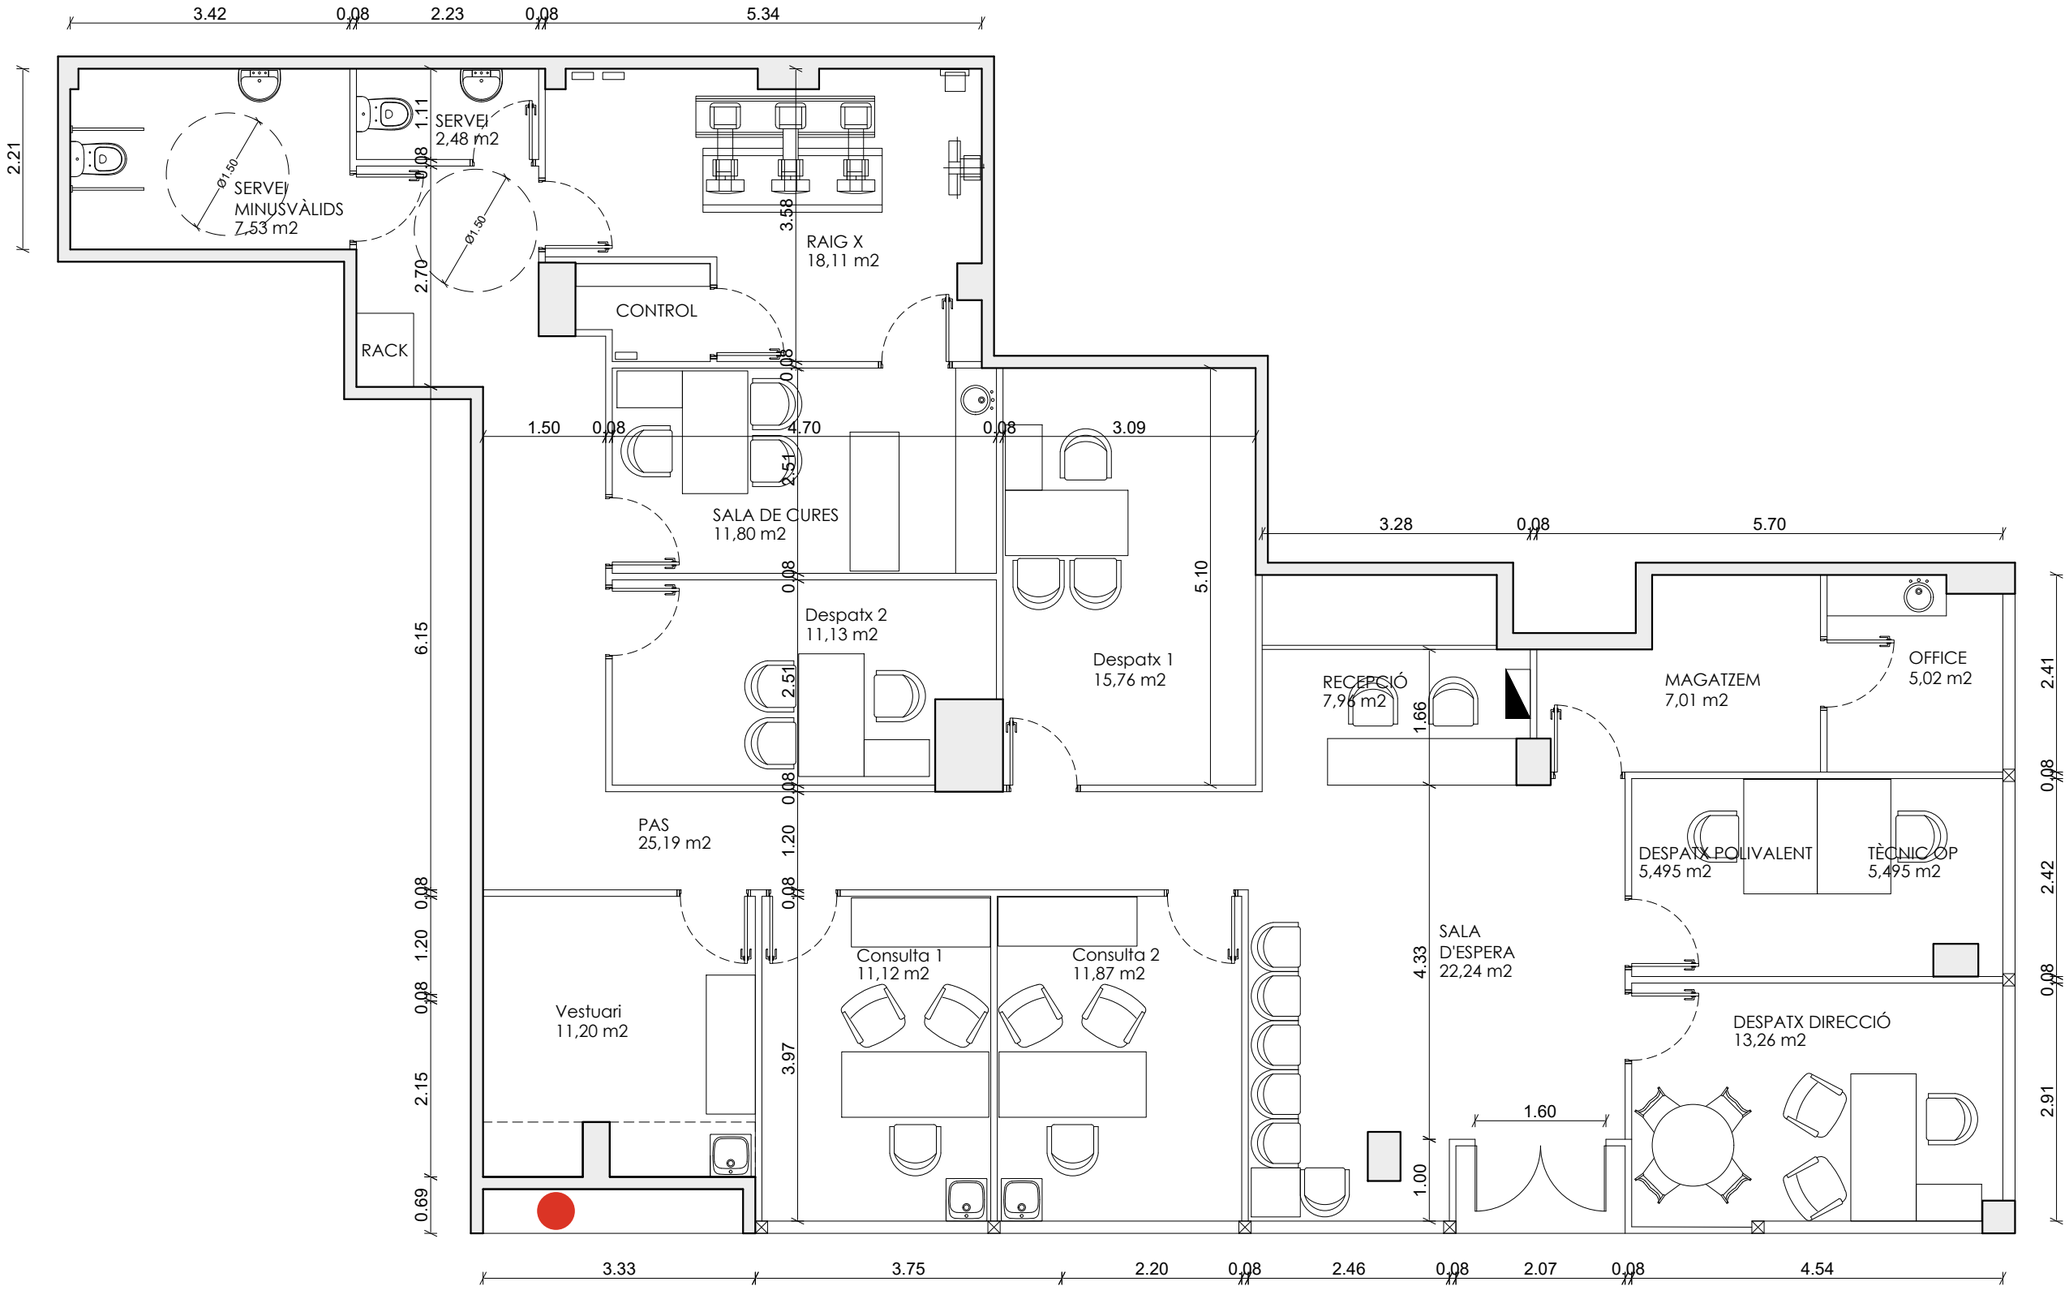


Unidad Exterior

QUADRE SUPERFÍCIES

CODI	PLANTA BAIXA	ÚTIL	ÚTIL	CONSTR.
COMUNS	RECEPCIÓ	7,96 m²	104,32 m²	
	SALA D'ESPERA	22,24 m²		
	PAS	25,19 m²		
	SERVEI MINUSVÀLIDS	7,53 m²		
	SERVEI	2,48 m²		
	DESPATX 1	15,76 m²		
	DESPATX 2	11,13 m²		
	MAGATZEM	7,01 m²		
	OFFICE	5,02 m²		
1102	DESPATX DIRECCIÓ	13,26 m²	18,755 m²	
	DESPATX POLIVALENT	5,495 m²		
2122	SALA DE CURES	11,80 m²	64,10 m²	
	RAIG X	18,11 m²		
	VESTUARI	11,20 m²		
	CONSULTA 1	11,12 m²		
	CONSULTA 2	11,87 m²		
4591	TÈCNIC OP	5,495 m²	5,495 m²	
	TOTAL PLANTA BAIXA	192,67 m²	192,67 m²	216,98 m²

MUTUA INTERCOMARCAL

NAME PROJECT
OFICINES ADMINISTRATIVES I CONTROL ITCC

NOTR GLOBAL ENGINEERING

Drawing Name:
Planta distribució

Scale:
1/75 A3.

DAVID NOVIO I TREMP | ENGINEER COL 24.871

Situation:
C/ Santa Eulalia, 184 baixos 2a Hospitalet de Llobregat 08902

Date:
Novembre 2.024

Drawing number:
EA01

DW: JM
RW: DN
APV: DN

Edition:
v1