

QUADRE SUPERFÍCIES

P- BAIXA ST. JOSEP, 62	ÚTIL	CONSTRUÏDA
ENTRADA	9,11 m <sup>2</sup>	
SALA ESPERA	24,95 m <sup>2</sup>	
SERVEI MINUSVALID	3,60 m <sup>2</sup>	
SERVEI	2,70 m <sup>2</sup>	
RECEPCIÓ	20,90 m <sup>2</sup>	
SALA DE CURES	16,90 m <sup>2</sup>	
PASSADÍS	39,18 m <sup>2</sup>	
DESAPTIX EXPLORACIÓ 1	17,60 m <sup>2</sup>	
DESAPTIX EXPLORACIÓ 2	17,62 m <sup>2</sup>	
DESAPTIX EXPLORACIÓ 3	18,46 m <sup>2</sup>	

SUPERFÍCIE TOTAL ST. JOSEP, 62	171,02 m <sup>2</sup>	198,30 m <sup>2</sup>
--------------------------------	-----------------------	-----------------------

P- BAIXA ST. JOSEP, 64	ÚTIL	CONSTRUÏDA
ENTRADA	4,68 m <sup>2</sup>	
SALA D'ESPERA	26,00 m <sup>2</sup>	
SALA CLIMATITZACIÓ	4,70 m <sup>2</sup>	
RECEPCIÓ	19,36 m <sup>2</sup>	
SERVEI 1	2,29 m <sup>2</sup>	
SERVEI 2	2,29 m <sup>2</sup>	
SALA D'ENGUIXAT	14,19 m <sup>2</sup>	
DESPTX MEDIC 1	12,85 m <sup>2</sup>	
DESPTX MEDIC 2	12,45 m <sup>2</sup>	
PASSADÍS	56,95 m <sup>2</sup>	
SALA RAIG X	18,42 m <sup>2</sup>	
REVELAT RAIG X	5,79 m <sup>2</sup>	
CONSULTA MEDICA 9	11,27 m <sup>2</sup>	
CONSULTA MEDICA 10	13,30 m <sup>2</sup>	
SERVEI 5	8,18 m <sup>2</sup>	
SALA	38,12 m <sup>2</sup>	
SERVEI 6	7,58 m <sup>2</sup>	

TOTAL PLANTA BAIXA ST. JOSEP, 64	260,42 m <sup>2</sup>	296,66 m <sup>2</sup>
----------------------------------	-----------------------	-----------------------

PLANTA SOTERRANI	ÚTIL	CONSTRUÏDA
ARXIU	76,06 m <sup>2</sup>	
ESTRIS I NETEJA	3,55 m <sup>2</sup>	
MAGATZEM	6,75 m <sup>2</sup>	
VESTIDORS	6,90 m <sup>2</sup>	

TOTAL SOTERRANI	93,26 m <sup>2</sup>	106,65 m <sup>2</sup>
-----------------	----------------------	-----------------------

SUPERFÍCIE TOTAL LOCAL	524,70 m <sup>2</sup>	601,61 m <sup>2</sup>
------------------------	-----------------------	-----------------------



IMPLEMENTATION PROJECT  
Legalització instal·lacions de baixa tensió oficines i control ITCC

Drawing Name:  
Planta cotes i superfícies

Scale:  
1/125(A3)

Situation:  
C/ Sant Josep, 62-64 - Manresa

Date:  
June 2023

DAVID NOVIÓ I TREMP | ENGINEER COL. 24871


Drawing number:

BT02


DW: JM RW: DN APV: DN

Edition:  
v1



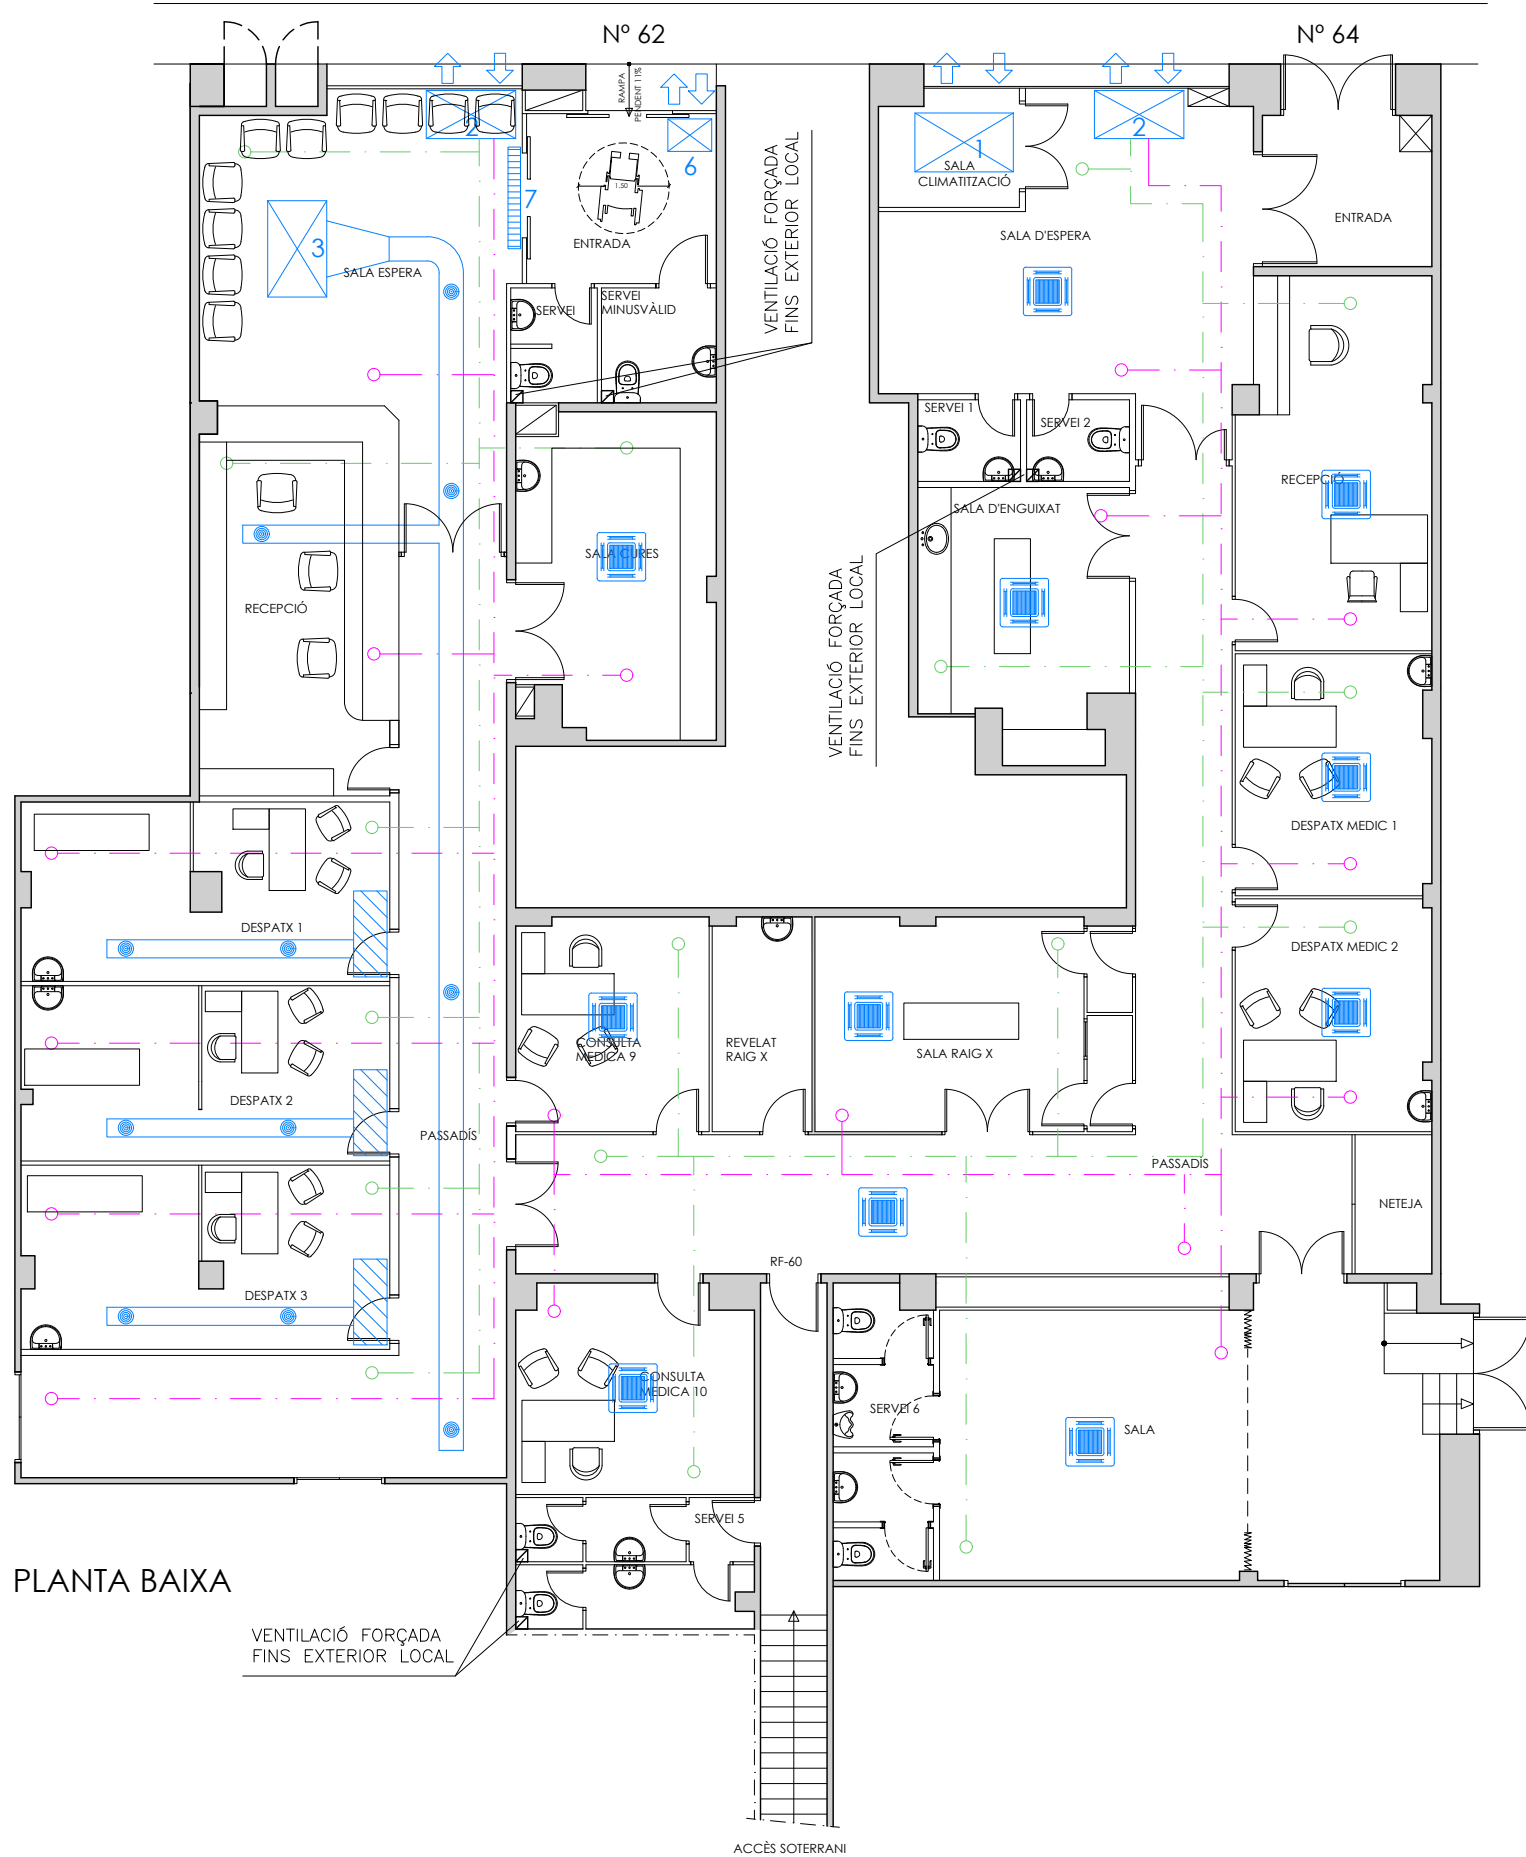

PLANTA BAIXA

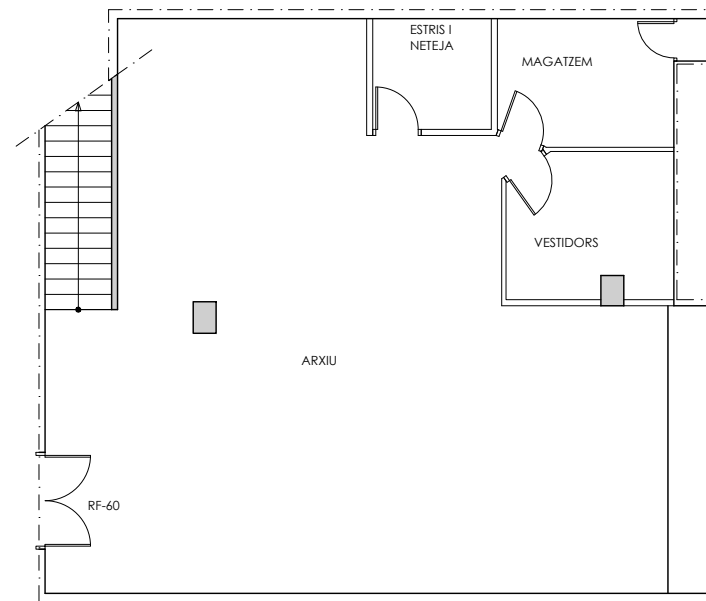

PLANTA SOTERRANI

LLISTAT MAQUINÀRIA	
01.- APARELL RAIG X	15,00 Kw
1. TERMO (ACS) 1,50 Kw	1,50 Kw

INSTAL·LACIONS CLIMATITZACIÓ	
	1.- UNITAT EXTERIOR
	2.- RENOVADOR D'AIRE
	3.- UNITAT INTERIOR CONDUCTES
	4.- UNITAT INTERIOR CASSETTE
	5.- UNITAT INTERIOR FANCOIL
	CONDUCTE CLIMAVEVER PLUS
	6.- UNITAT EXTERIOR CORTINA D'AIRE
	7.- UNITAT INTERIOR CORTINA D'AIRE
CONDUCTE XAPA GALVANITZADA RENOVACIÓ AIRE Ø250 mm	
	IMPULSIÓ
	RETORN



IMPLEMENTATION PROJECT  
 Legalització instal·lacions de baixa tensió oficines i control ITCC

Drawing Name:  
 Planta climatització i renovació aire

Scale:  
 1/125(A3)

DAVID NOVIÓ I TREMP | ENGINEER COL. 24871

Situation:  
 C/ Sant Josep, 62-64 - Manresa

Date:  
 June 2023

Drawing number:

DW: JM  
 RW: DN  
 APV: DN

Edition:  
 v1



BT04

