


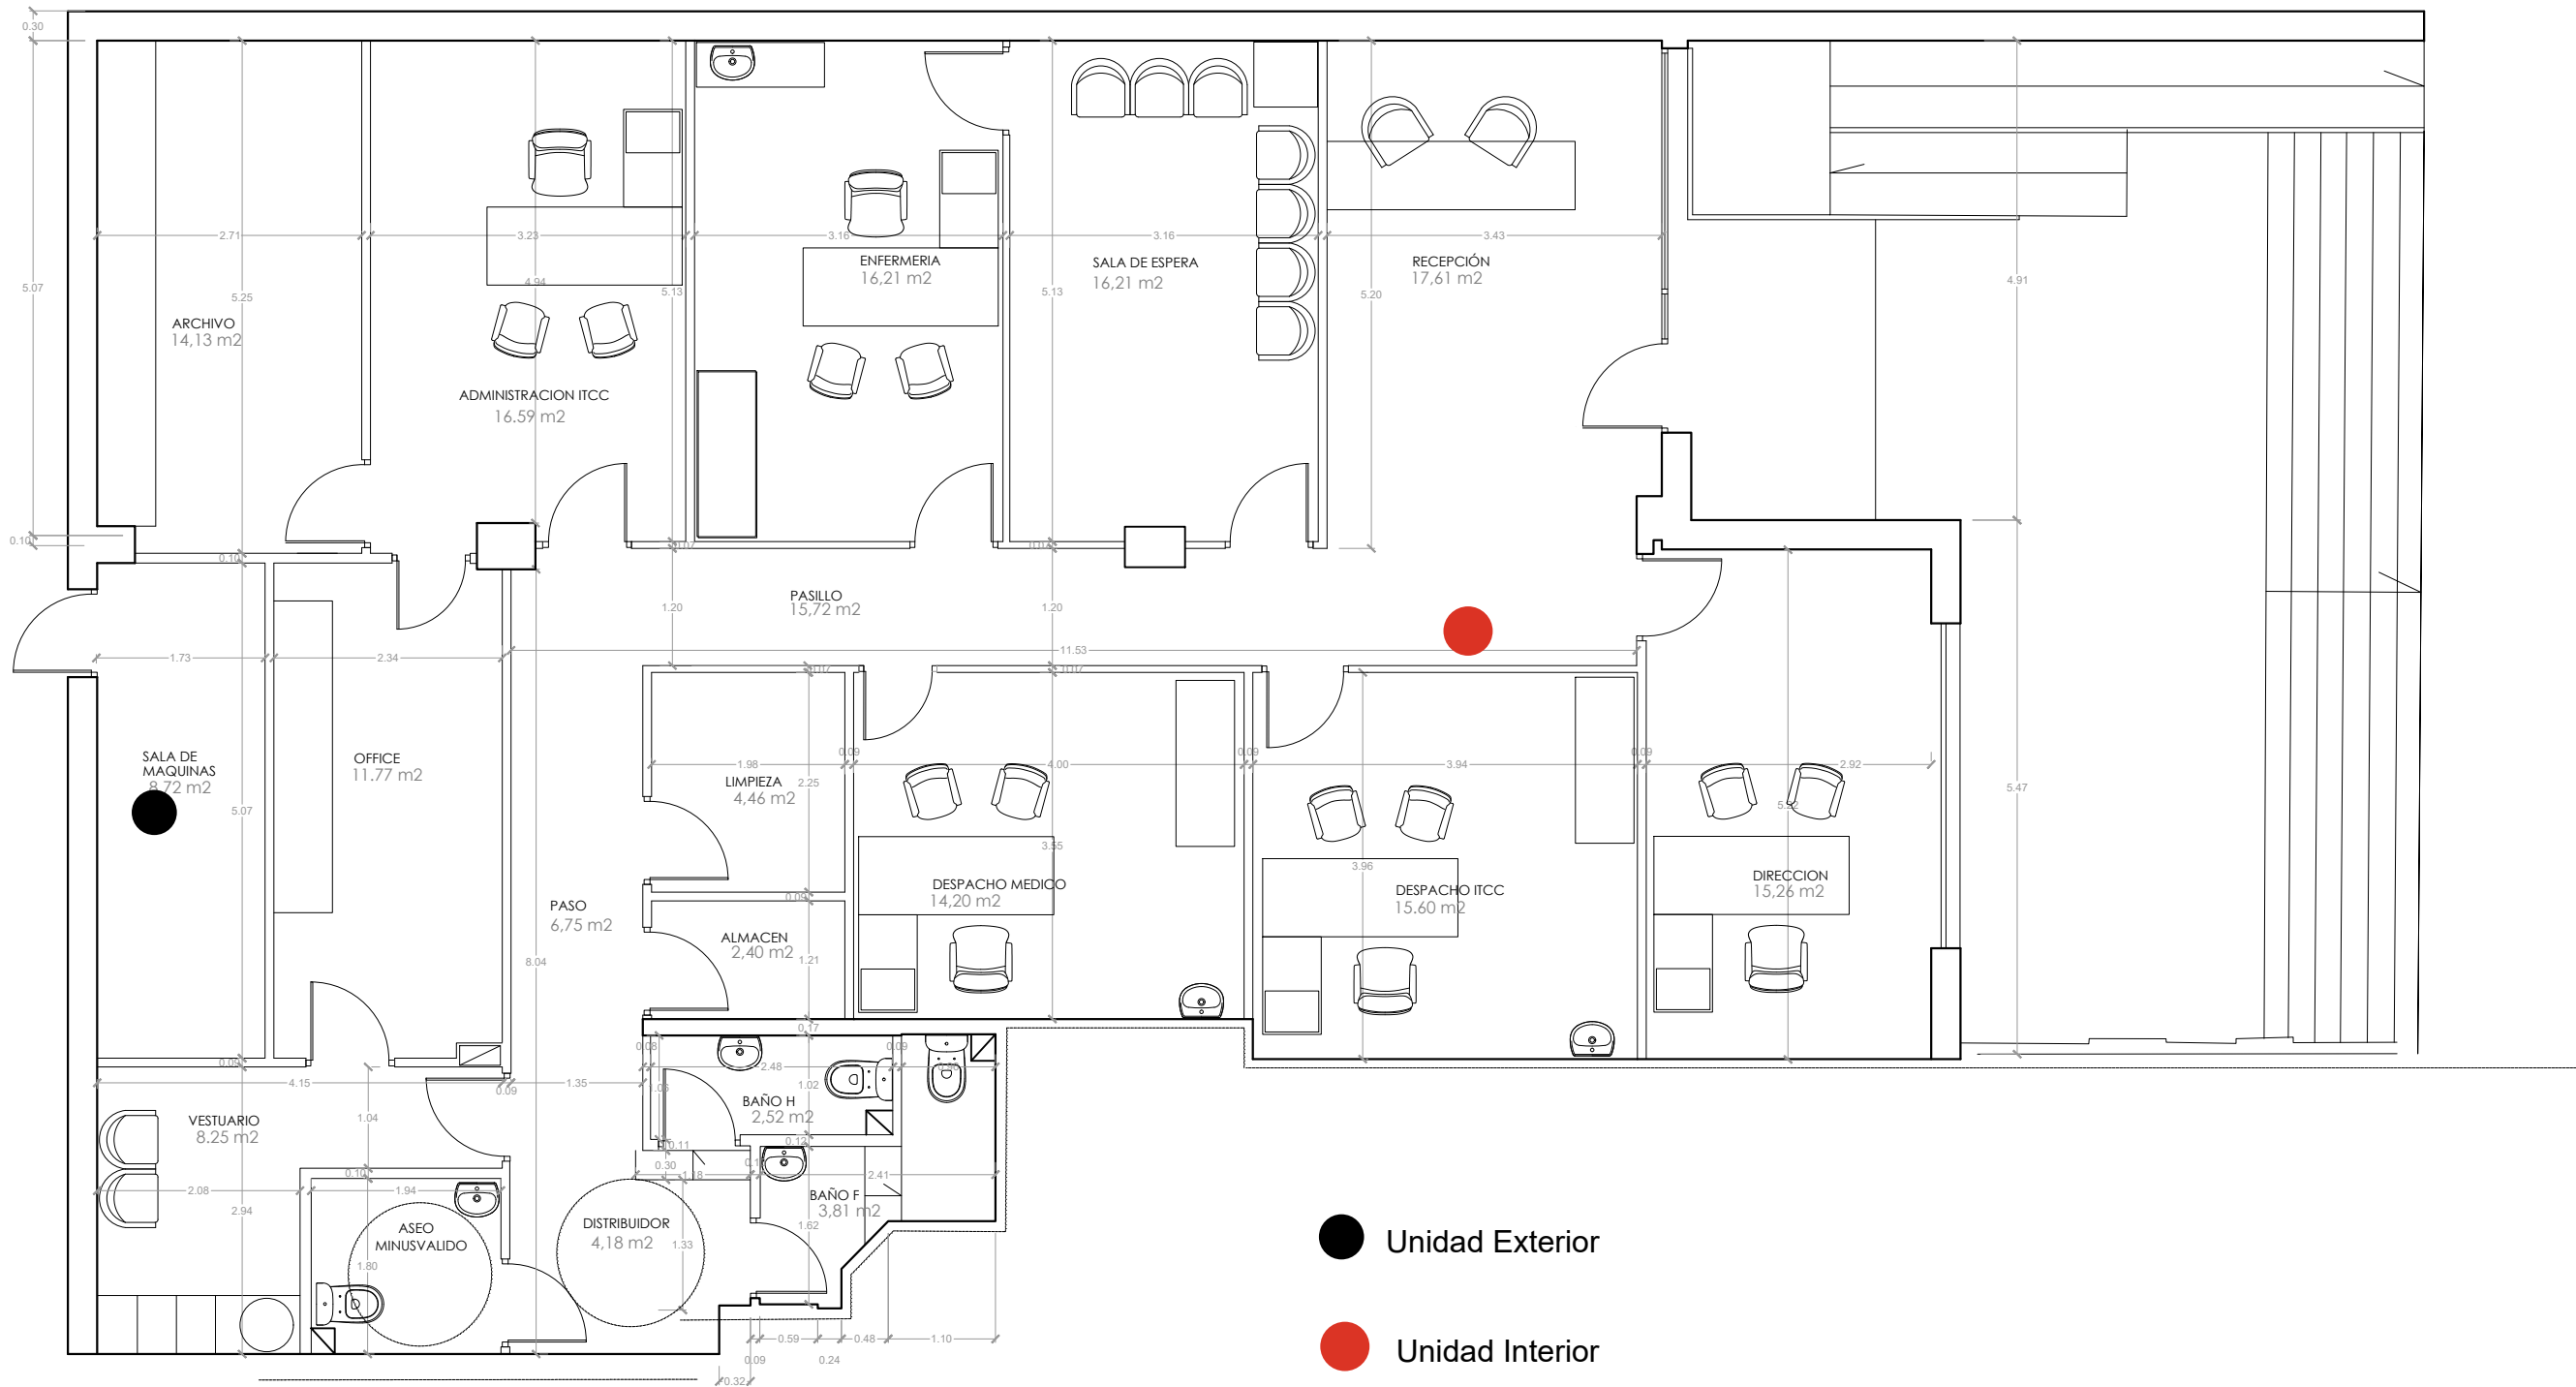

CÓDIGO	CUADRO DE SUPERFÍCIES	ÚTIL	ÚTIL	CONSTR.
1102	DESPACHO ENFERMERIA	16,21 m2	63,66m2	
	DIRECCION	15,26 m2		
	DESPACHO ITCC	15,60m2		
	D. ADMIN ITCC	16,59 m2		
2122	DESPACHO MEDICO	14,20m2	14,20m2	
COMUNES	RECEPCIÓN	17,61 m2	116,53 m2	
	PASILLO	15,72 m2		
	ARCHIVO	14,13 m2		
	SALA DE ESPERA	16,21m2		
	LIMPIEZA	4,46 m2		
	ALMACEN	2,40 m2		
	PASO	6,75 m2		
	OFFICE	11,77 m2		
	SALA DE MAQUINAS	8,72 m2		
	DISTRIBUIDOR	4,18 m2		
	BAÑO H	2,52 m2		
	BAÑO F	3,81 m2		
	VESTUARIO	8,25 m2		
TOTAL		194,39 m2	194,39 m2	212,32 m2

- Unidad Exterior
- Unidad Interior



IMPLEMENTATION PROJECT
ESTABLECIMIENTO DE MUTUA INTERCOMARCAL DE PALMA DE MALLORCA

Drawing Name: Distribución
Scale: 1/75 (A3)

Situation: c/ Marqués de la Senia nº 35-C - 35-D de Palma de Mallorca

Date: Marzo 2024

DAVID NOVIO I TREMP | ENGINEER COL. 24871

DW: JM
RW: DN
APV: DN

Edition: v2

NO TR
GLOBAL
ENGINEERING
Drawing number: EA01