


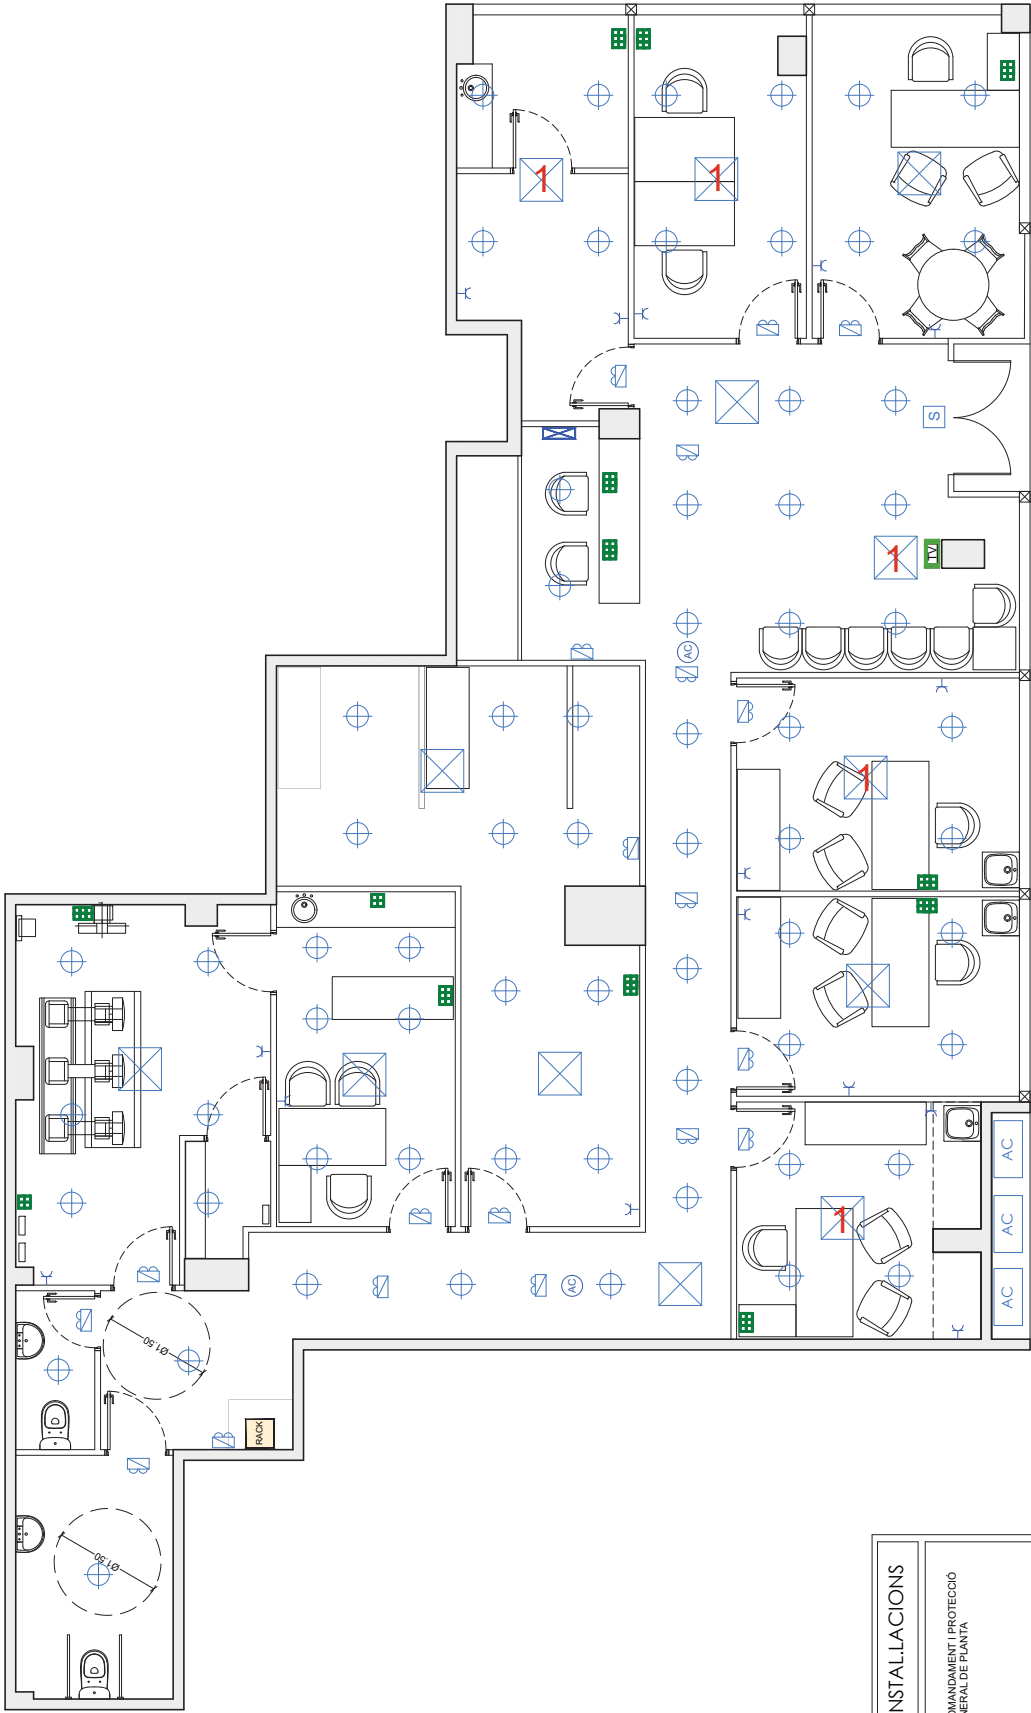

ESTAT ACTUAL INSTAL·LACIONS	
	ARMARI DE COMANDAMENT I PROTECCIÓ ELÈCTRIC GENERAL DE PLANTA
	RACK
	BASE ENDOLL
	PRESA DE DADES: 2 dades + 4 endolls
	PRESA DE DADES: 1 dades + 2 endolls
	ACCES POINT
	TV
	PUNT DE LLUM DOWNLIGHT 30W
	SENYALITZACIÓ
	EMERGENCIA
	EXTINTOR PP21-B
	EXTINTOR CO2
	CASSETTE CLIMATITZACIÓ

EQUIP - 1 - 5x1



NAME PROJECT
LEGALITZACIÓ INSTAL·LACIÓ ELÈCTRICA ESTABLIMENT DE MUTUA INTERCOMARCAL
EN HOSPITALET DE LLOBREGAT

Drawing Name:
Planta instal·lacions elèctriques

Scale:
1/75 A3.

Situation:
C/ Santa Eulàlia, 184 baixos 2a Hospitalet de Llobregat 08902

Date:
Maig 2, 2024

Edition:
v1

DW:
JM.

BW:
DN

APV:
DN

NO
TR

DAVID NOVO | TREMP | ENGINEER COL. 24.871

Drawing number:

BT03